



Legenda

Granica Kozienickiego Parku Krajobrazowego

Strefy działań ochronnych

Strefy utrzymania istniejącego sposobu użytkowania terenu (ochrona stabilizująca - BS)

BS_1 - strefy zachowania tradycyjnego krajobrazu rolniczego i innych terenów otwartych

BS_2 - strefy zachowania krajobrazu leśnego

BS_3 - strefy zachowania wód powierzchniowych, obszarów podmokłych i stref źródliskowych

BS_4 - strefy zachowania tradycyjnego układu zabudowy

BS_5 - strefy zachowania założeń parkowych, cmentarnych i innych terenów zieleni

Strefy i miejsca zmiany istniejącego stanu środowiska przyrodniczego lub kulturowego poprzez wywołanie ukierunkowanych procesów (ochrona kreatywna - BK)

BK_1 - strefy przeciwdziałania zmniejszaniu i fragmentacji terenów otwartych, w tym łąkowych, torfowiskowych i murawowych, w wyniku samoistnej sukcesji lasu lub celowego zalesiania

BK_3 - strefy i miejsca poprawy stosunków wodnych

BK_4 - strefy dopuszczalnego zainwestowania (obszary zainwestowane lub wskazane do zainwestowania)

BK_5 - inne strefy i miejsca aktywnych działań ochronnych

BK_3 - miejsca poprawy stosunków wodnych (pkt)

Obszary i obiekty objęte rekomendacjami Planu ochrony

C_1 - strefy ochrony krajobrazów w obrębie krajobrazów o cechach priorytetowych do uwzględnienia w ramach audytów krajobrazowych

C_2 - obiekty lub obszary o najwyższych wartościach przyrodniczo-krajobrazowych, zasługujące na objęcie dodatkową formą ochrony prawnej

C_3 - obiekty lub obszary o najwyższych wartościach kulturowych, zasługujące na objęcie dodatkową formą ochrony prawnej

C_3 - obiekty lub obszary o najwyższych wartościach kulturowych, zasługujące na objęcie dodatkową formą ochrony prawnej

Infrastruktura drogowa

Informacje dodatkowe:

Do lokalizacji zagospodarowania turystycznego, rekreacyjnego i edukacyjnego udostępnia się cały obszar Parku, z uwzględnieniem obowiązujących w tym zakresie przepisów odrębnych.


Projektowane formy ochrony przyrody oznaczono jako strefy C_2.

W granicach Parku nie wskazuje się gruntów przeznaczonych do zalesiania. Jako grunty, które nie powinny zostać zalesione wskazuje się w szczególności strefy BS_1 i BK_1.

Chronione przed zabudową powinny być w szczególności strefy BS_1 i BK_1, BS_2 oraz BS_3 i BK_3, z uwzględnieniem obowiązujących w tym zakresie przepisów odrębnych.

Przed lokalizacją elementów niekorzystnie wpływających na krajobraz powinny być w szczególności chronione strefy C_1.

Podział arkuszowy map

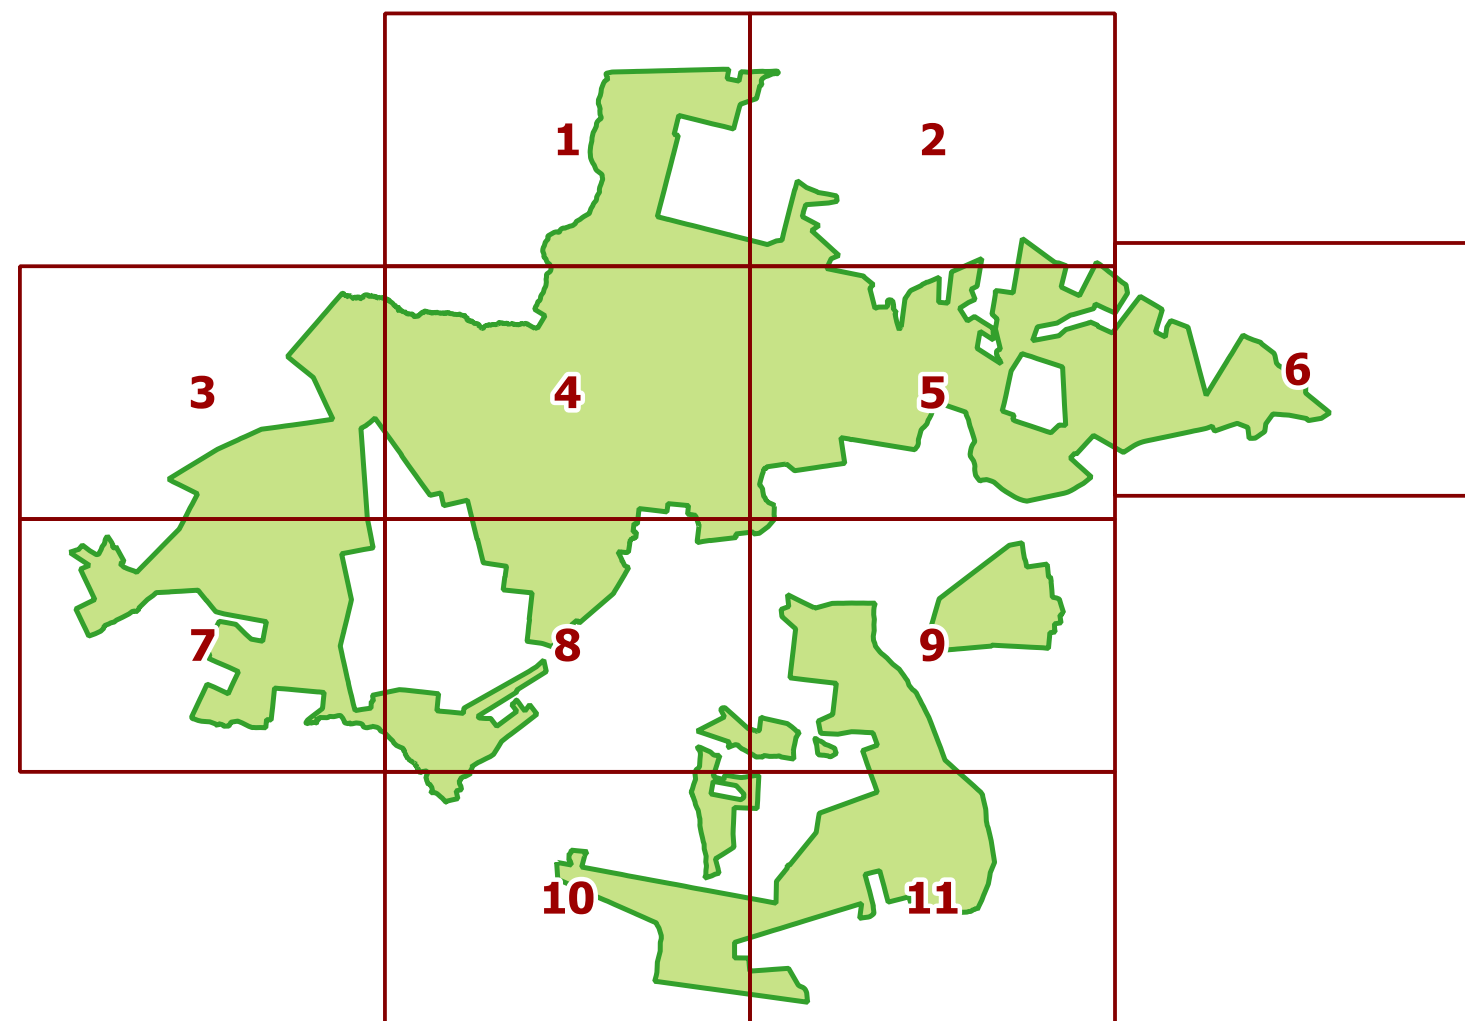

0 2.5 5 7.5 10 km

